PLAN DE CIRCULATION DURANT LES TRAVAUX

EST/EAST

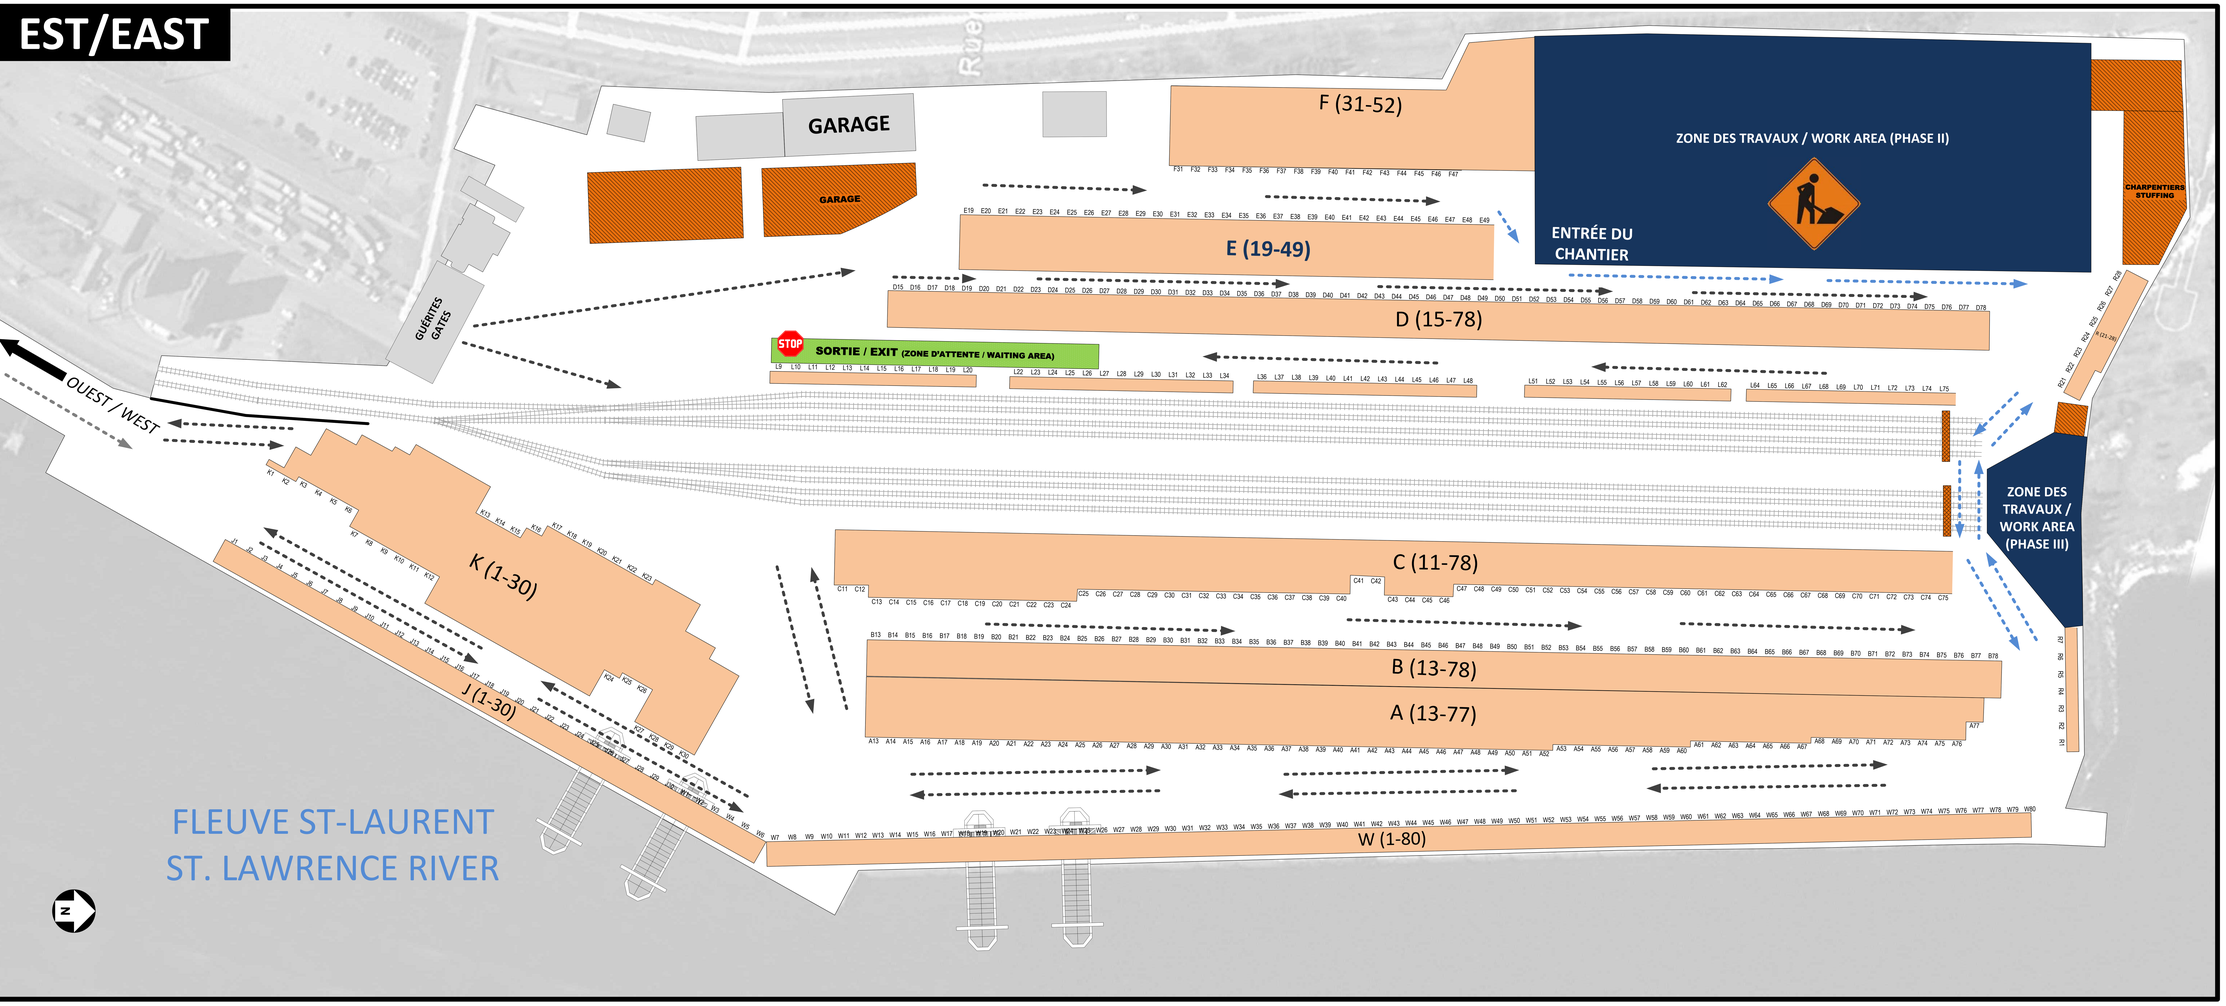

LÉGENDE / LEGEND

- ZONE D'ENTREPOSAGE *STORAGE AREA*
- SENS DE LA CIRCULATION *TRAFFIC DIRECTION*
- PASSAGE INTERDIT *NO ENTRY*
- ARRÊT OBLIGATOIRE *MANDATORY STOP*
- ZONE DES TRAVAUX *WORK AREA*
- DÉTOUR *DETOUR*

OUEST/WEST

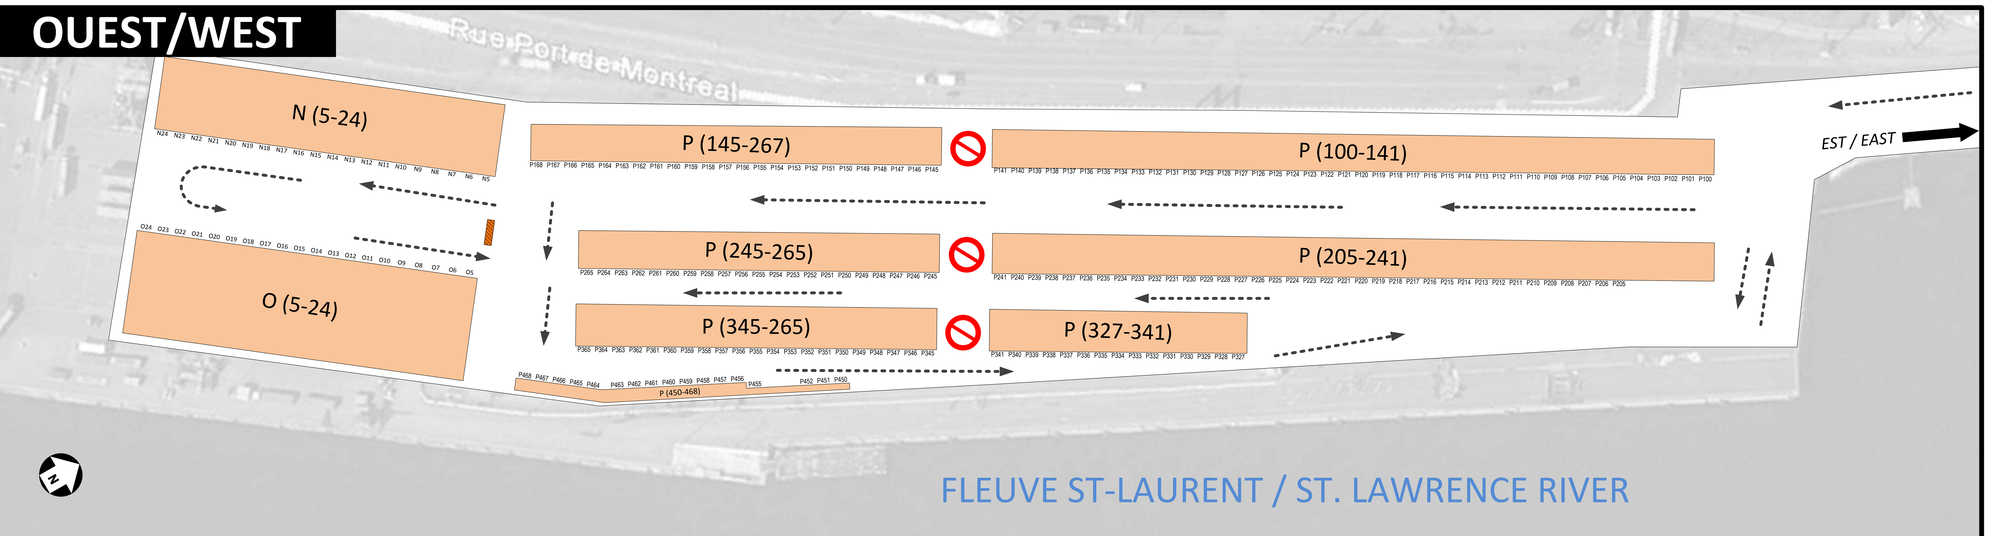

SECTION 77 TERMINAL

DATE : SEPTEMBRE 2015